


ZAKRES NAPRAW WIĘZBY DACHOWEJ DOM KUSTOSZA

skala 1:50

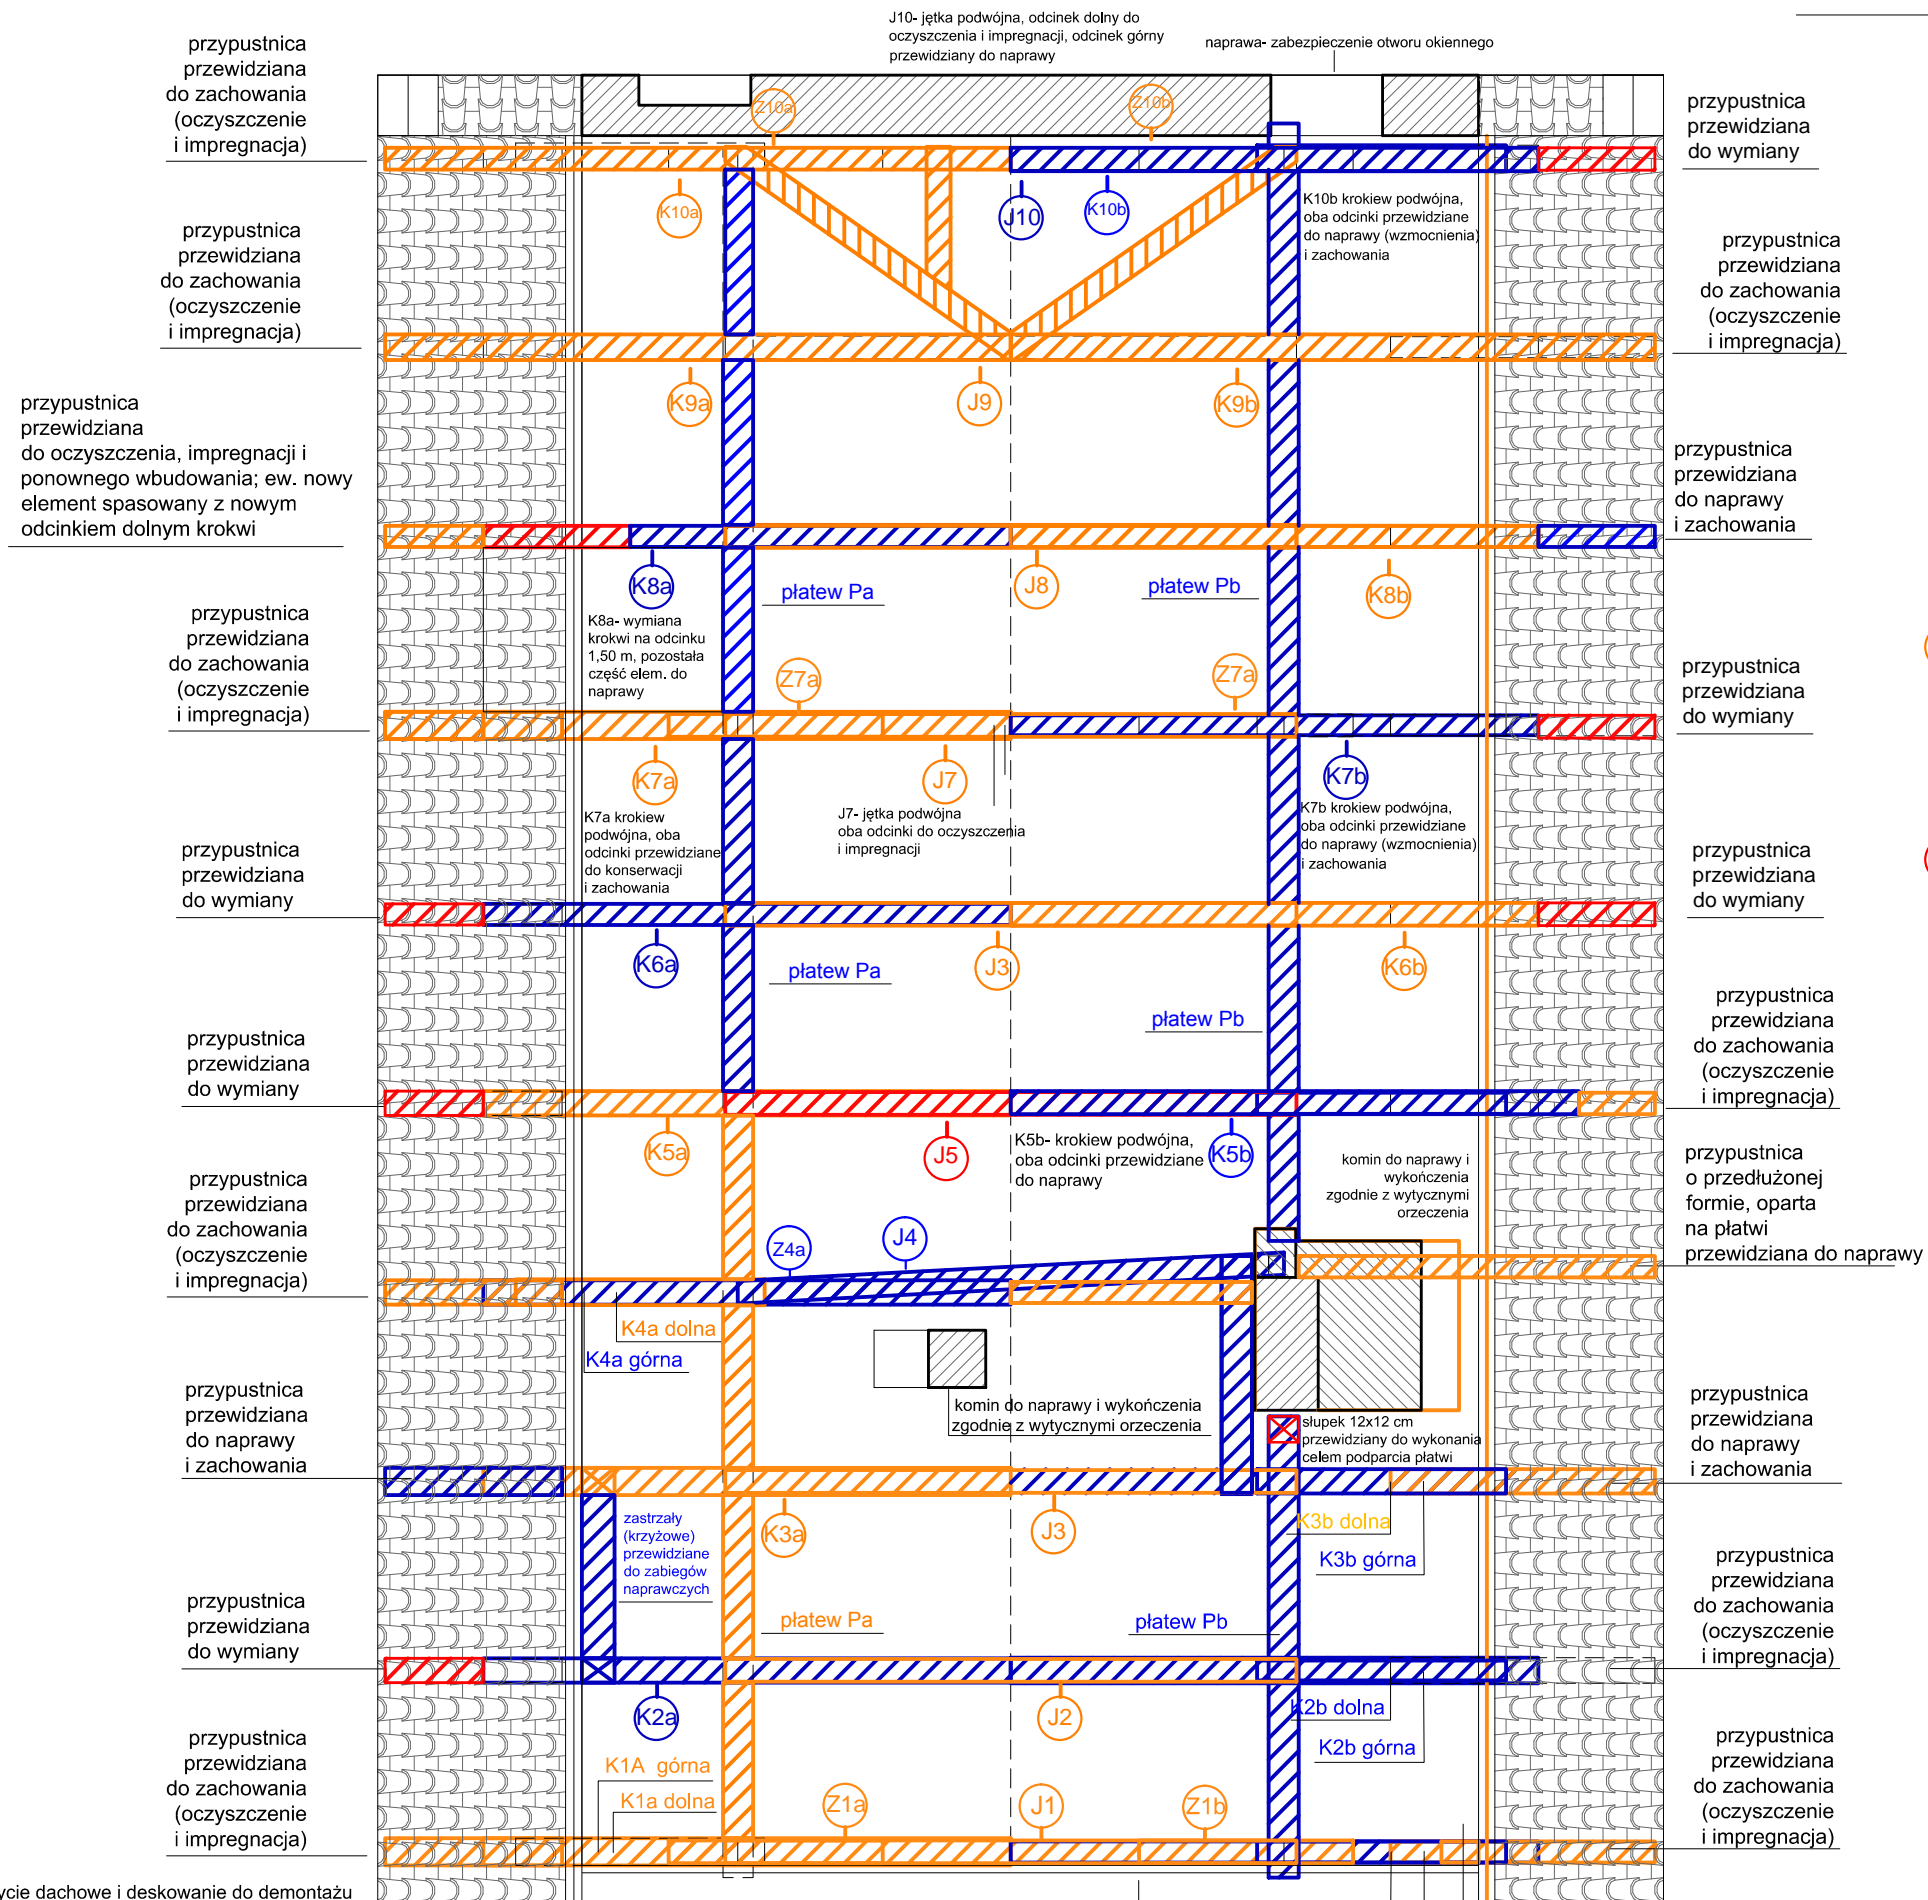

LEGENDA

- elementy do oczyszczania i impregnacji
- elementy do oczyszczania, impregnacji oraz napraw i wzmocnienia zgodnie z wytycznymi orzeczenia technicznego
- elementy do wymiany zgodnie z wytycznymi orzeczenia technicznego

UWAGA

Po przeprowadzeniu prac demontażowych dokonać ponownie dokładnej oceny elementów więźb dachowych w celu weryfikacji zakresu zniszczeń i napraw. Szczególną uwagę zwrócić na miejsca niedostępne na moment opracowywania orzeczenia (murlaty, dolne odcinki krokwi i przypustnice). Podczas wykonywania prac remontowych na poddaszu odsonić konstrukcję istniejącego stropu i przeprowadzić ocenę stanu technicznego belek oraz ich połączeń z wiązarami

Istniejące pokrycie dachowe i deskowanie do demontażu
Po przeprowadzeniu prac ciesielskich wykonać:
-deskowanie z desek impregnowanych gr. 25 mm
- 2 x izolacja z papy
-łaty 38x63 mm
- kontrłaty 26x60 mm
- pokrycie dachowe z dachówki ceramicznej typu mnich mniszka (mnich- naturalny, mniszka- naturalna/ rustykalna angoba

temat opracowania: WYMIANA POKRYCIA DACHOWEGO DOMU KUSTOSZA I BASZTY KUSTODII NA WZGÓRZU KATEDRALNYM WE FROMBORKU		
adres obiektu: 14-530 FROMBORK, UL. KATEDRALNA 8		
faza: ORZECZENIE TECHNICZNE	branża: KONSTR.	
autor: mgr inż. Sylwia Kozłowska	WAM/0060/OWOK/14	
skala: 1:50	30.12.2019	rys: E1