


DETAL A OKAP

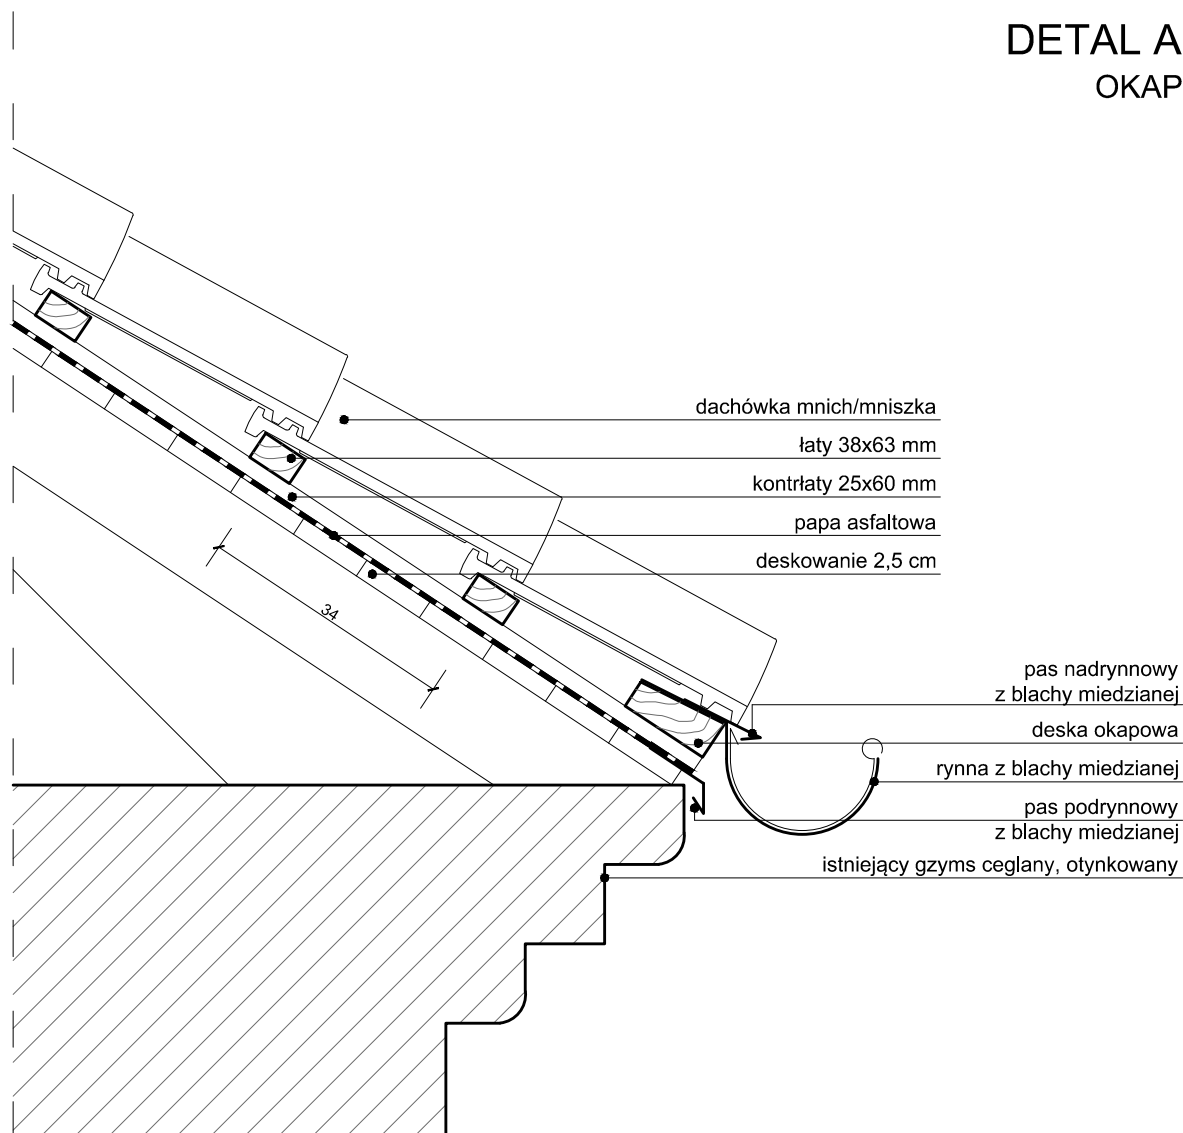

UWAGI:

1. CZĘŚĆ GRAFICZNĄ PROJEKTU NALEŻY BEZWZGLĘDNIEM ROZPATRYWAĆ Z CZĘŚCIĄ OPISOWĄ PROJEKTU BUDOWLANEGO.
2. WSZELKIE DZIAŁANIA BUDOWLANE WYKONAĆ ZGODNIE Z PROJEKTEM. W PRZYPADKU ZAISTNIAŁYCH ROZBIERNOŚCI LUB PROBLEMÓW WYNIKAJĄCYCH Z ROZBIÓREK I ROBÓT BUDOWLANÝCH W STRUKTURZE ISTNIEJĄCEJ NALEŻY BEZWZGLĘDNIEM SKONTAKTOWAĆ SIĘ Z PROJEKTANTAMI BRANŻY KONSTRUKCYJNEJ I ARCHITEKTONICZNEJ.
3. WYKONAWCA NIE MOŻE WYKORZYSTYWAĆ JAKICHKOLWIEK WYKRYTYCH EWENTUALNYCH BRAKÓW LUB BŁĘDÓW NA SWOJĄ KORZYŚĆ. W PRZYPADKU GDY WYKONAWCA WYKRYŁ BŁĄD POWINIEN BEZZWŁOČNIE POINFORMOWAĆ INWESTORA I AUTORA PROJEKTU ABY MOŻLIWE BYŁO JEGO SKORYGOWANIE.
4. WSZELKIE WYMIARY NALEŻY SPRAWDZAĆ NA BUDOWIE.

 <small>PRACOWNIA PROJEKTOWA SYLWIA KOZŁOWSKA 82-310 ELBLĄG, SIERPIN 40, NIP: 5762935629</small>		tytuł rysunku: DETAL A - OKAP	
temat opracowania: WYMIANA POKRYCIA DACHOWEGO DOMU KUSTOSZA I BASZTY KUSTODII NA WZGÓRZU KATEDRALNYM WE FROMBORKU			
adres obiektu: 14-530 FROMBORK, UL. KATEDRALNA 8			
faza:	PROJEKT BUDOWLANÝ	branża:	ARCHITEKTURA
autor:	mgr inż. arch. Marta Bartoszewicz	560/POOKK/2013	
skala: 1:10	30.12.2019	rys: A-7	- 88 -