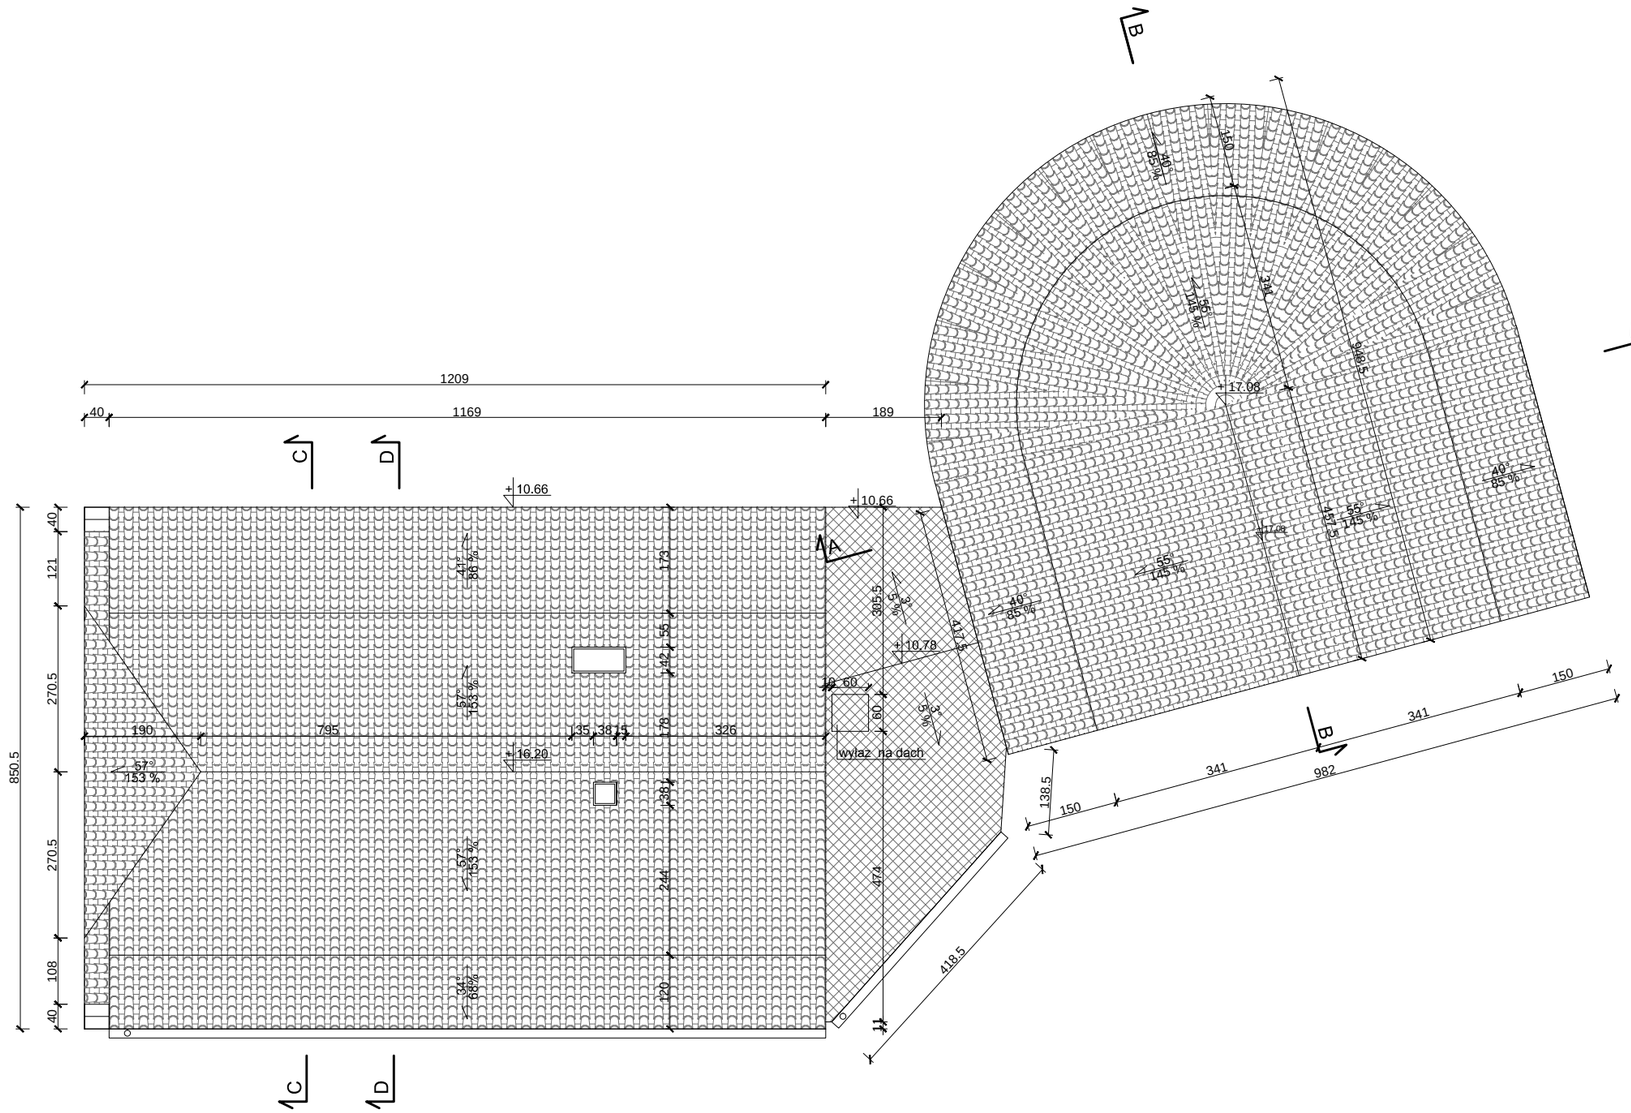

OZNACZENIA GRAFICZNE	
	POKRYCIE DACHOWE - DACHÓWKA MNICH-MNISZKA
	POKRYCIE DACHOWE - BLACHA PŁASKA

renovo PRACOWNIA PROJEKTOWA SYLWIA KOZŁOWSKA 82-310 ELBLĄG, SIERPIN 4D, NIP: 5782935829	tytuł rysunku: RZUT DACHU
temat opracowania: WYMIANA POKRYCIA DACHOWEGO DOMU KUSTOSZA I BASZTY KUSTODII NA WZGÓRZU KATEDRALNYM WE FROMBORKU	
adres obiektu: 14-530 FROMBORK, UL. KATEDRALNA 8	
faza: INWENTARYZACJA	branża: ARCHITEKTURA
autor: mgr inż. arch. Marta Bartoszewicz	560/POOKK/2013
mgr inż. Sylwia Kozłowska	WAM/0060/OWOK/14
skala: 1:100 30.12.2019	rys: I-6 - 80 -